


100 200 300 400 m

Nicht maßstäblich

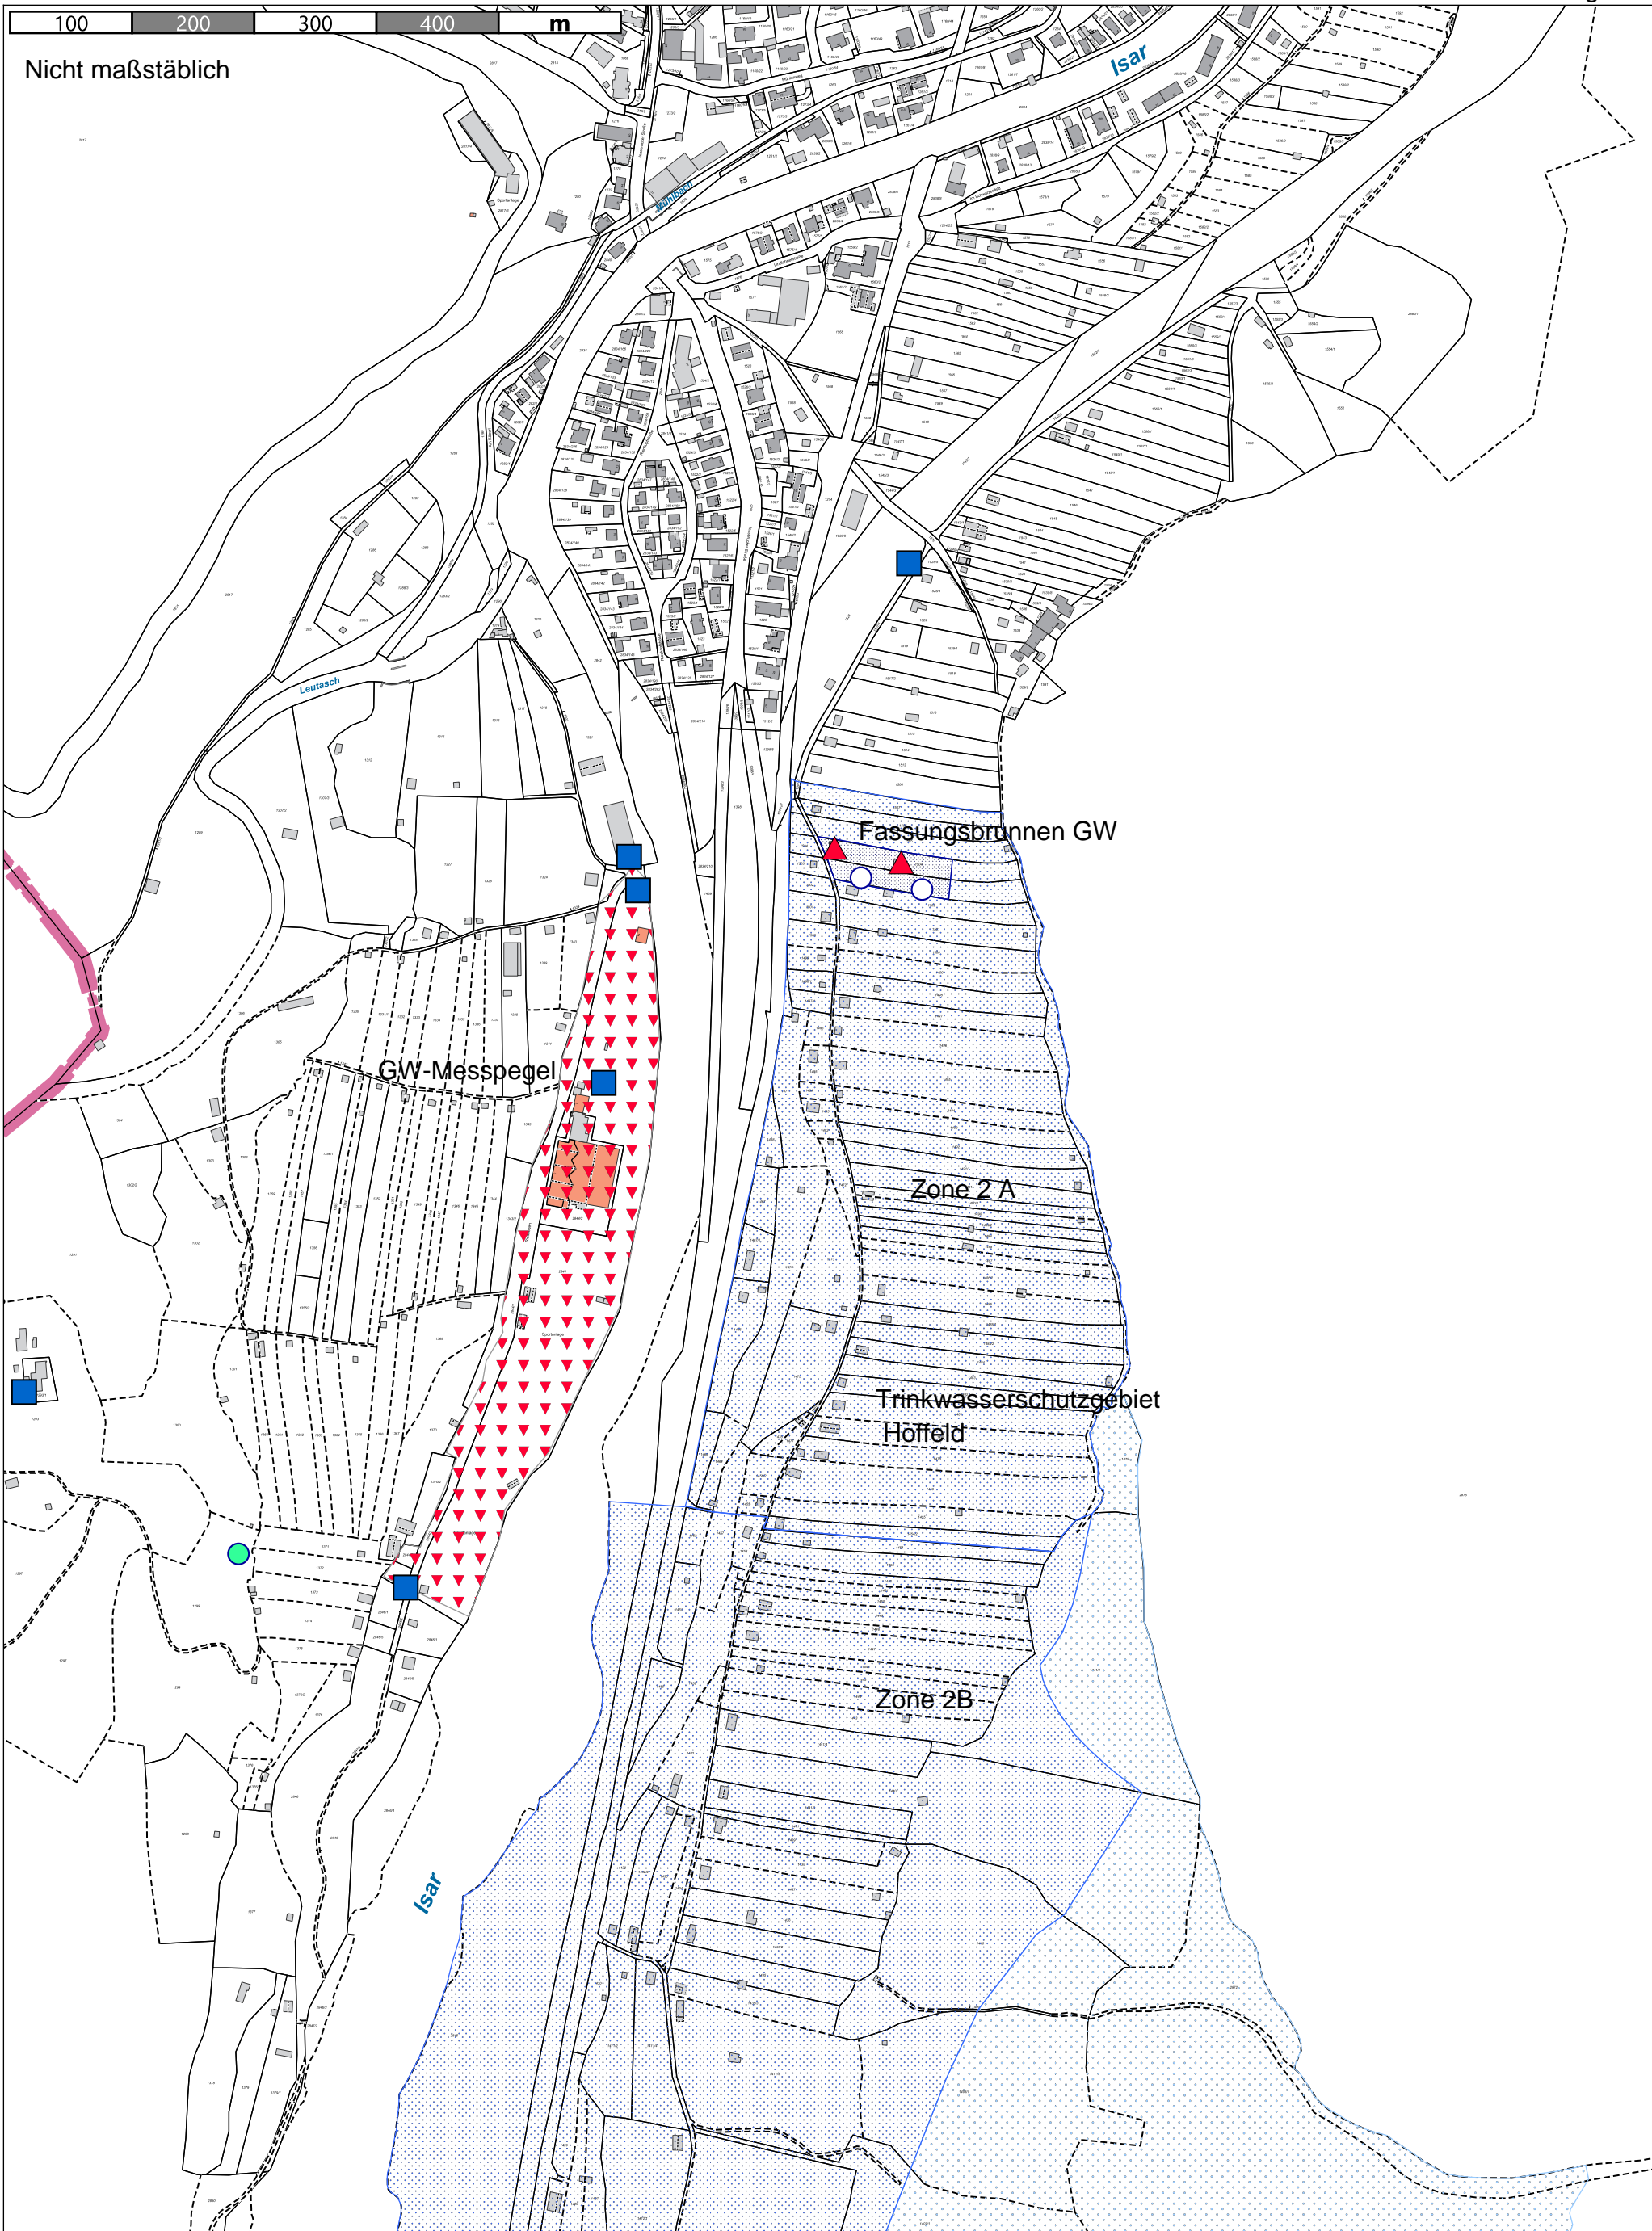

Altlastenverdachtsfläche
WSG Hoffeld

Kein amtlicher Lageplan, nur für dienstliche Zwecke. Zur Maßentnahme nur bedingt geeignet! ©Daten: LDBV 2025

Markt Mittenwald
Erstellt von: Pöll
Erstellt am: 25.02.2025
Maßstab 1:5000

